


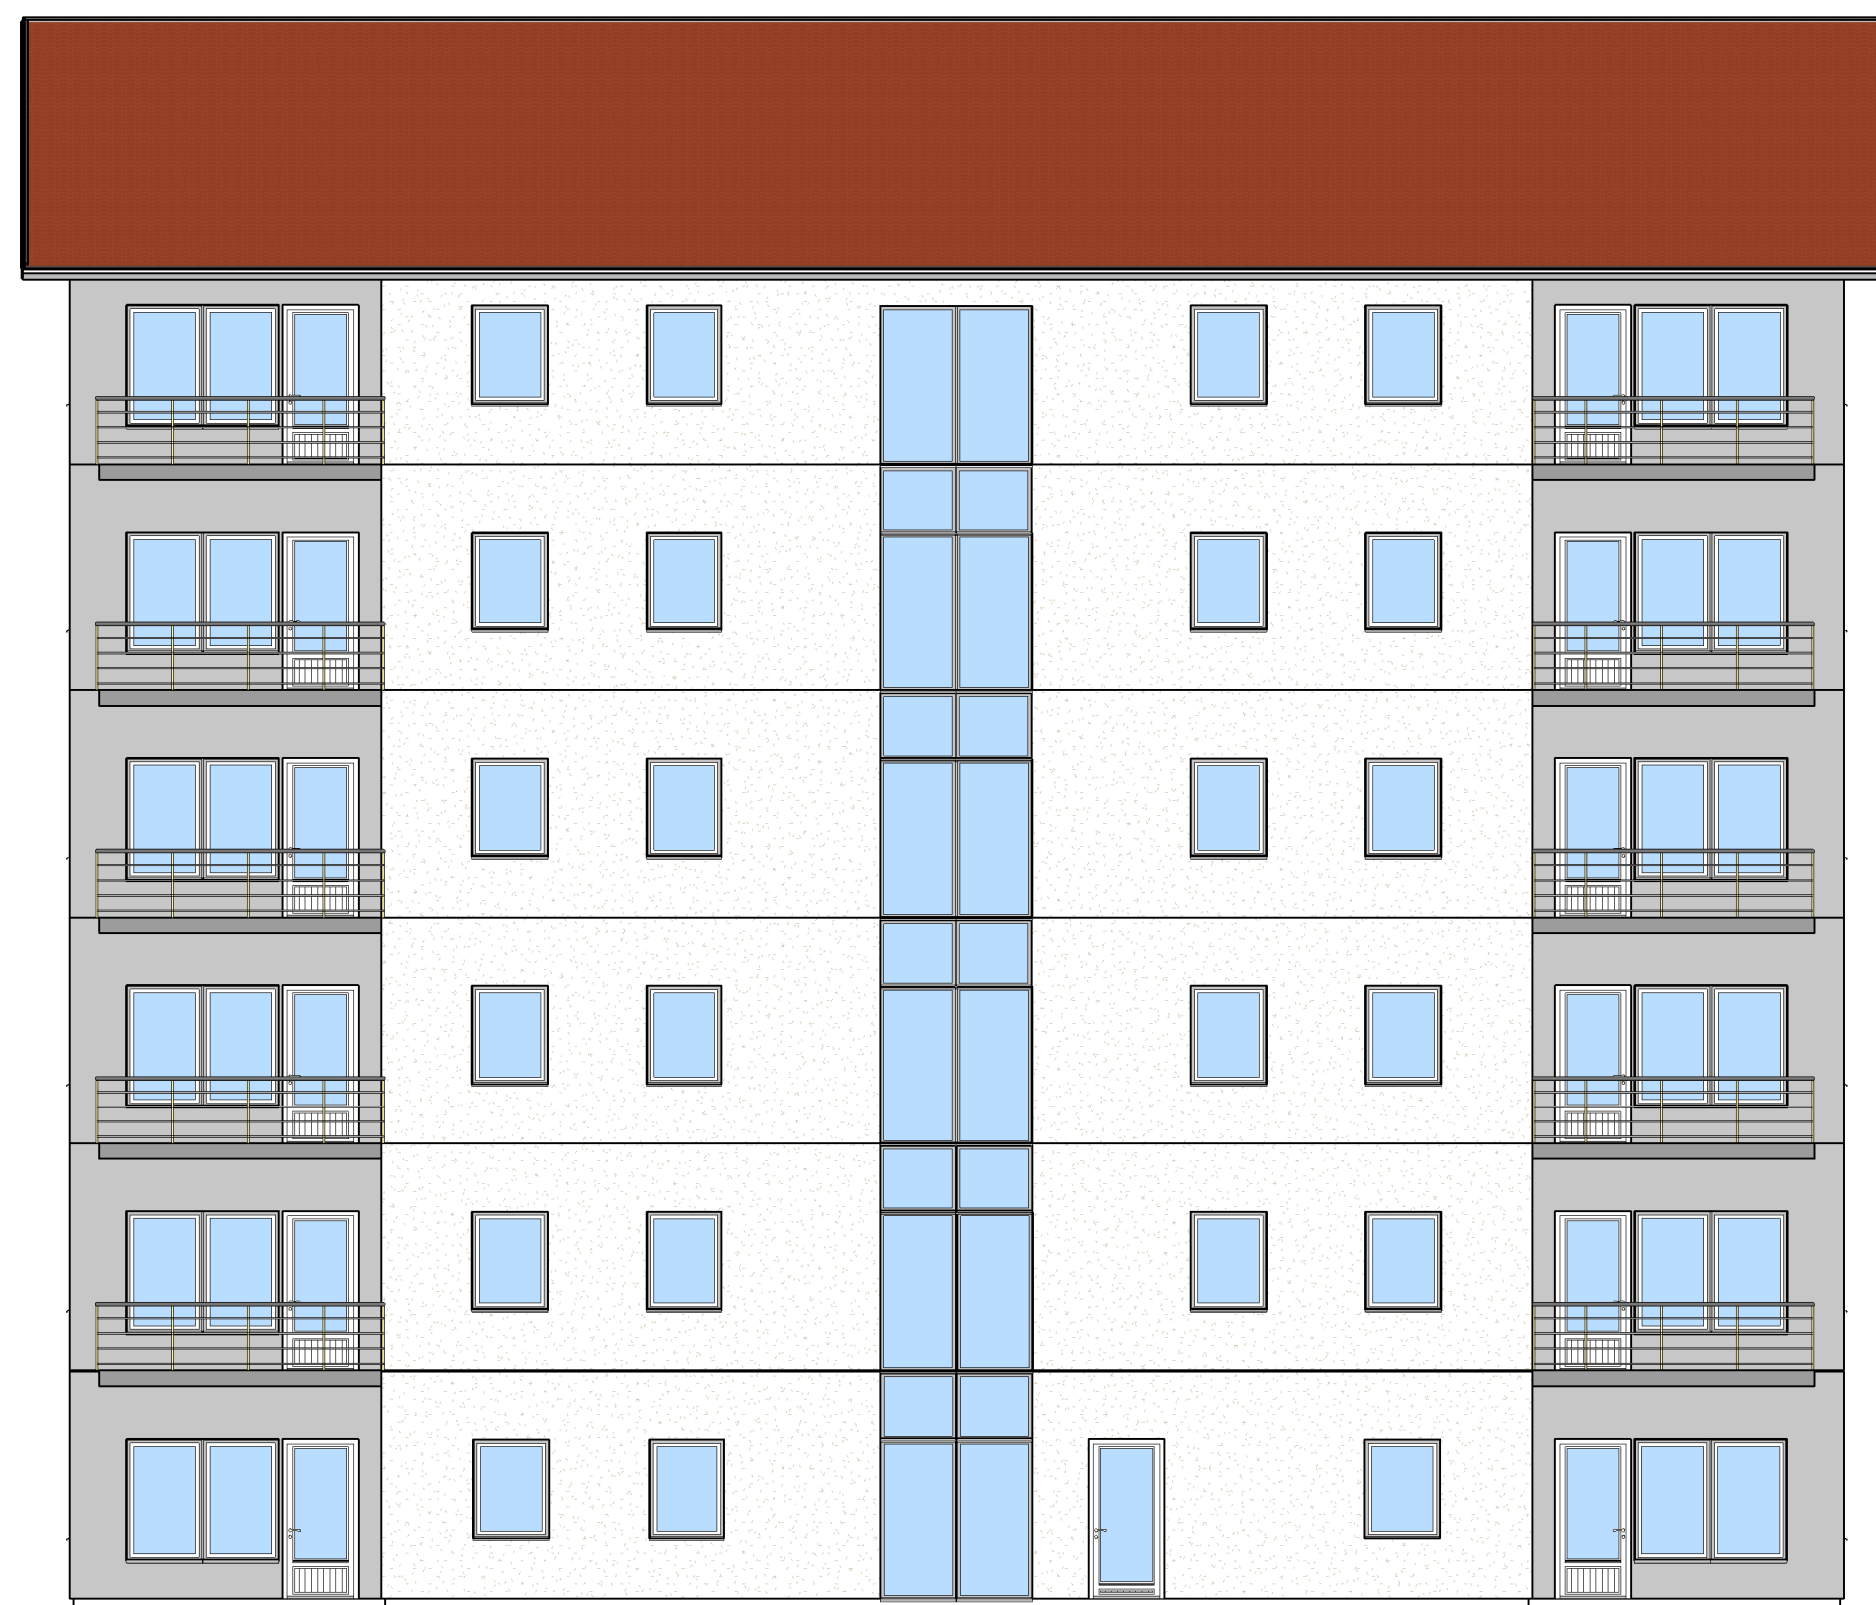

Fasad Norr



Fasad Öster



Fasad Syd



Fasad Väster

Takpannor	Tegelröda
Fasad mörka fält	Grafitgrå
Fasad ljusa fält	Vit/gul
Plåt/Takavv.	AluZink
Fönster/Dörr	Alu/Natur
Balkongsmiden	Zink

Örkelljunga Bostäder AB			
BET	ANT	ANDERINGEN AVSER	DATUM SIGN
Del av Ejderen 10 m.fl			
Örkelljunga Kommun Nybyggnad 6-Våningshus			
UPPFÖRAG NR 683-Ejde	RITAD/KONSTR AV Mats Olsson	HANDLÄGGARE .	
DATUM 2009-03-09	ANSVARIG .		
. Fasader Färgsättning .			
SKALA 1:100	NUMMER 683-A112		BET

