



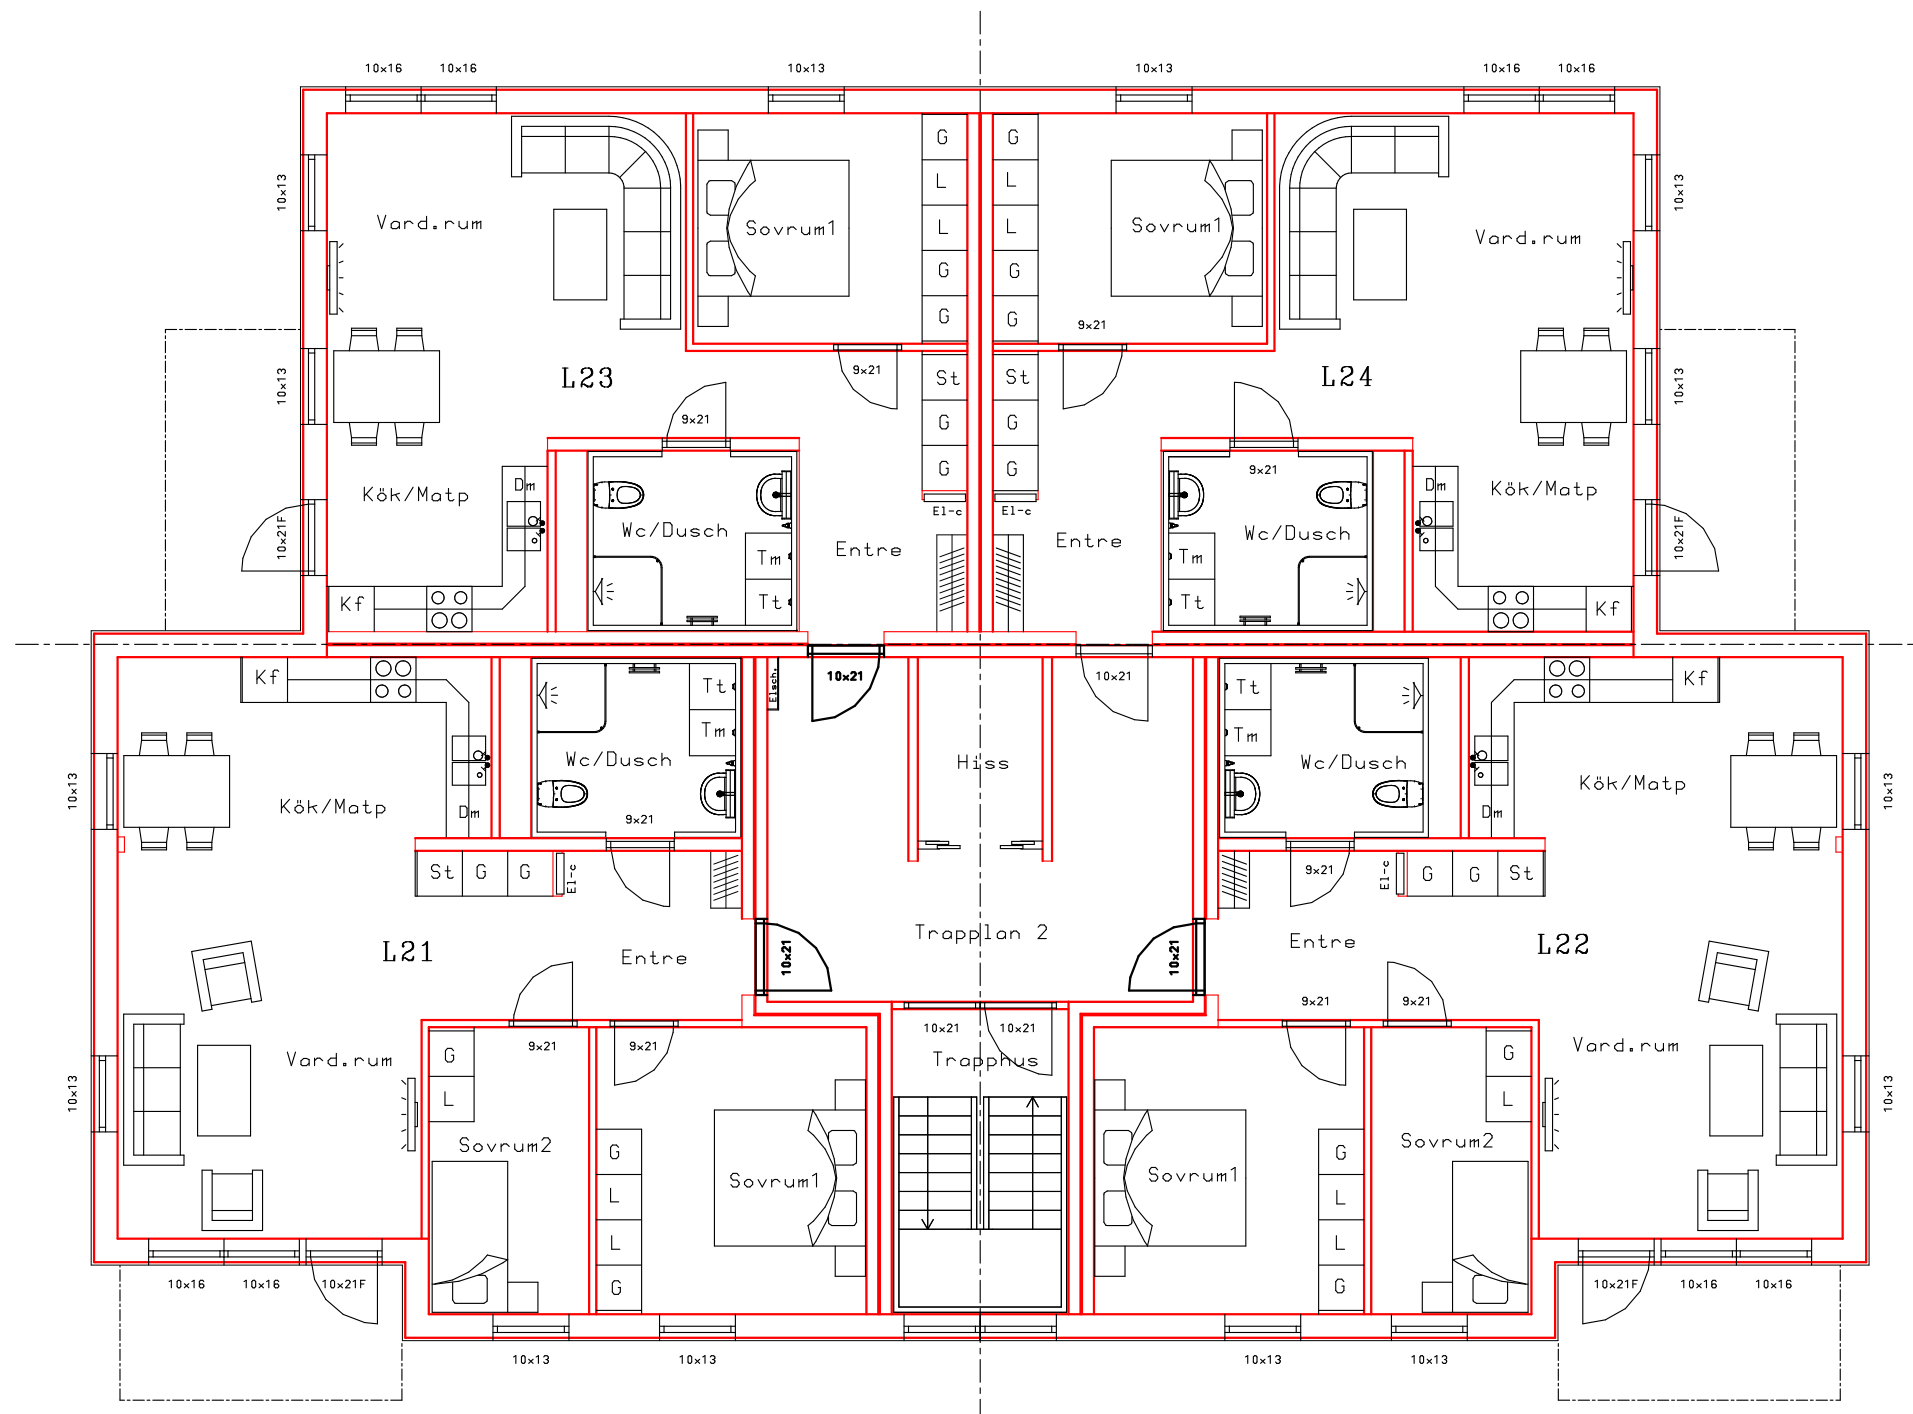

Rev 6 2009-03-17

Örkelljunga Bostäder AB

Del av Ejdern. 10m.fl.
Örkelljunga Kommun
Nybyggnad 6-Våningshus
Örkelljungabostäder AB

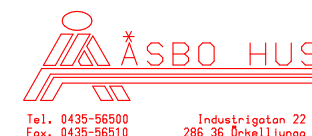

RITAD AV: GRANSKAD AV: ARBETSNUMMER:
Mats Olsson 683
DATUM: 2009-02-09

Plan 2 SKALA 1:100
KOD: RITNINGNUMMER: REV:
A:002