



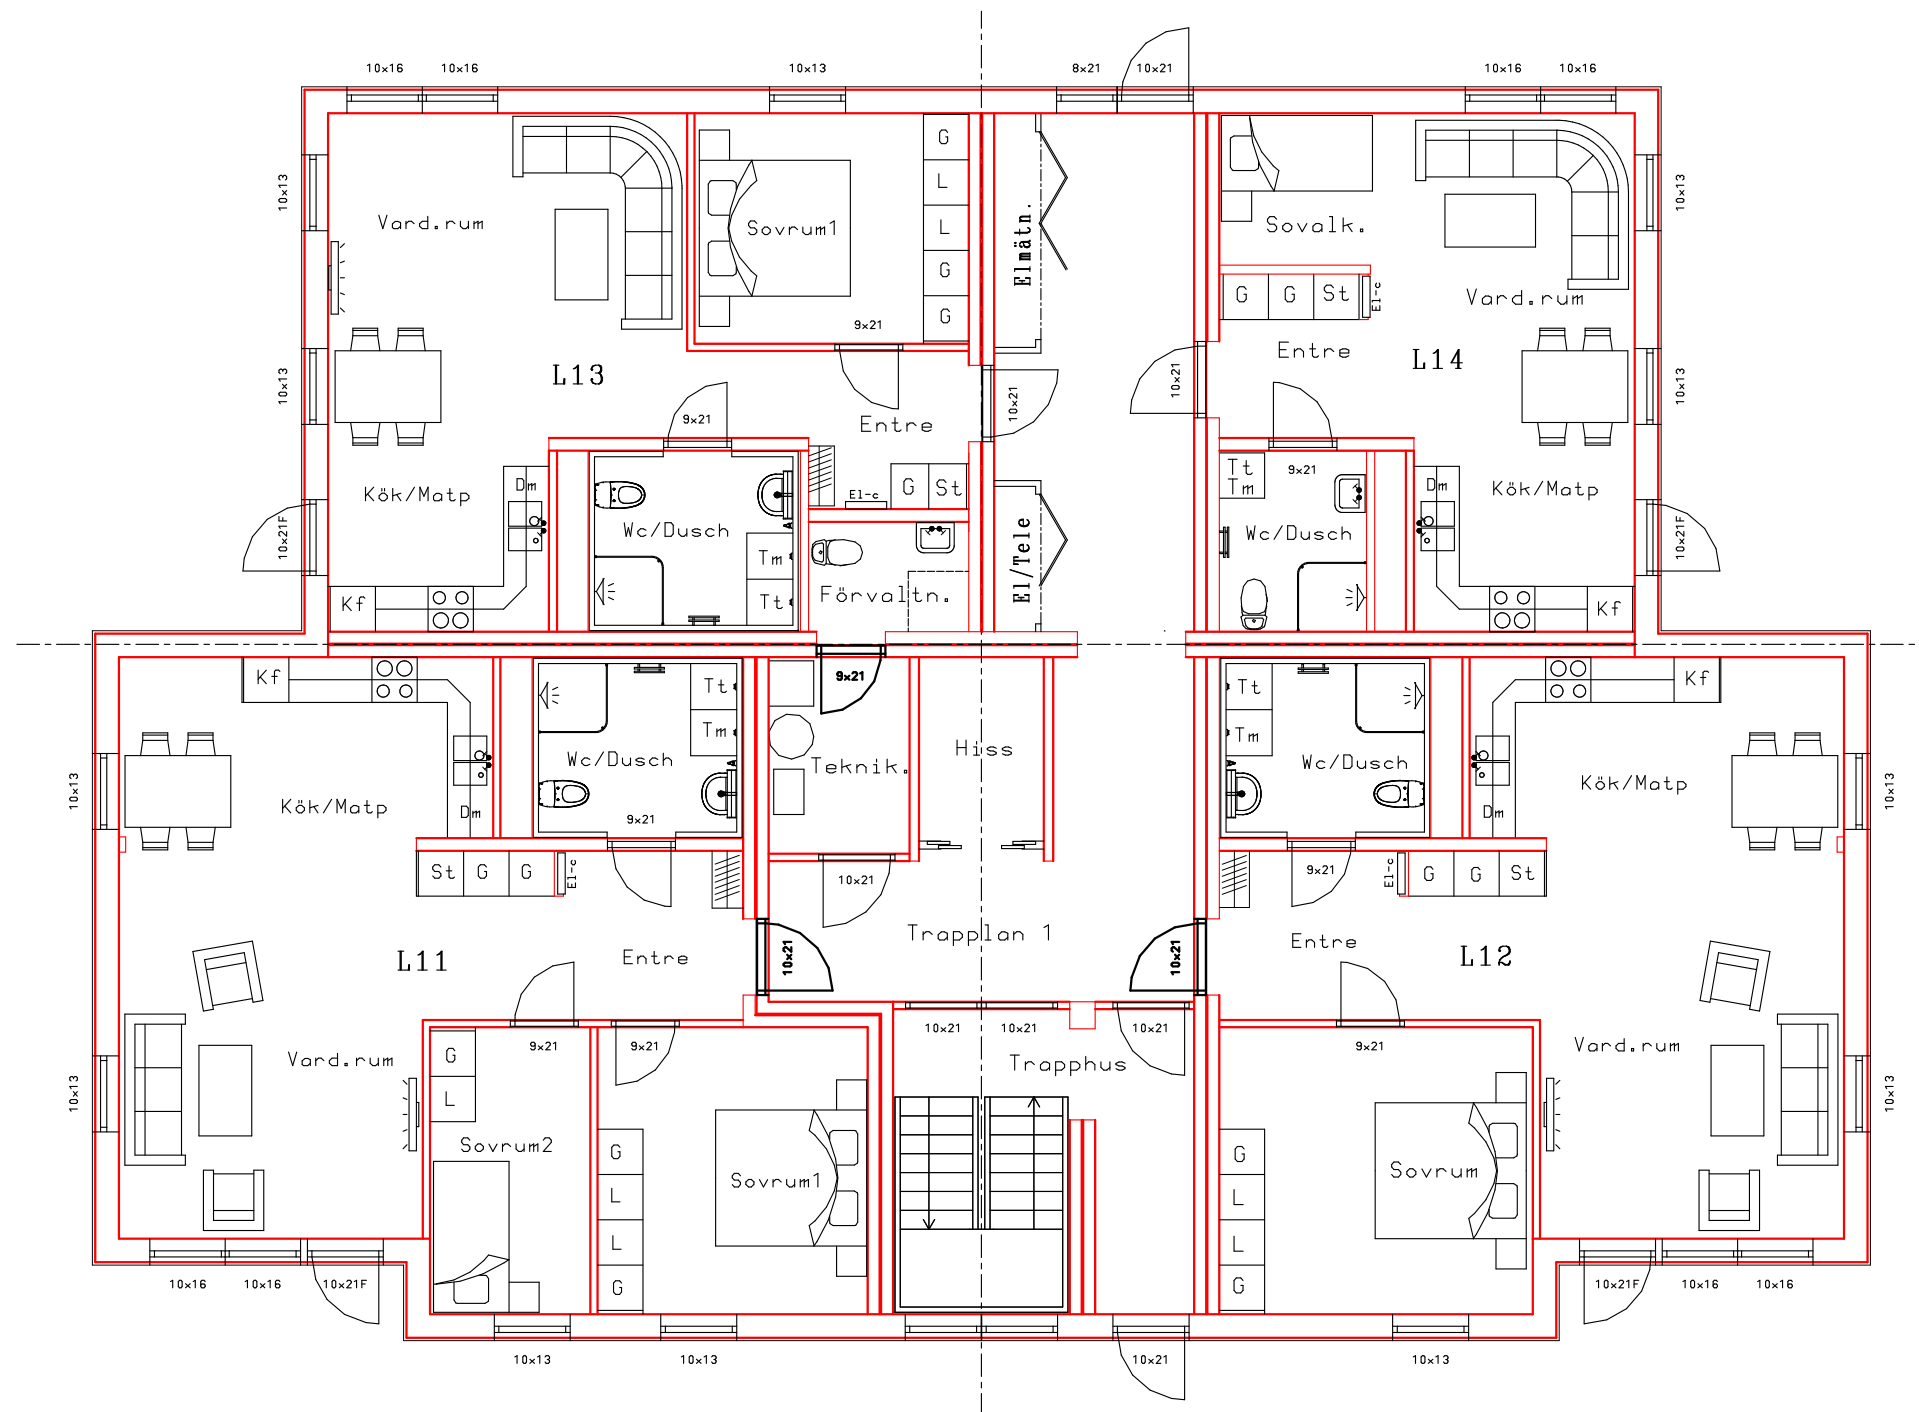

Rev 7 2009-03-17

Örkelljunga Bostäder AB

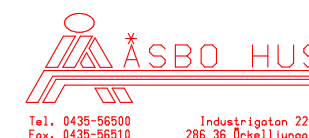

RITAD AV: GRANSKAD AV: ARBETSNUMMER:
Mats Olsson 683
DATUM: 2009-02-09

Del av Ejdern. 10m.fl.
Örkelljunga Kommun
Nybyggnad 6-Våningshus
Örkelljungabostäder AB

Plan1 Entrep1 SKALA 1:100

KOD: RITNINGNUMMER: REV:
A:001