


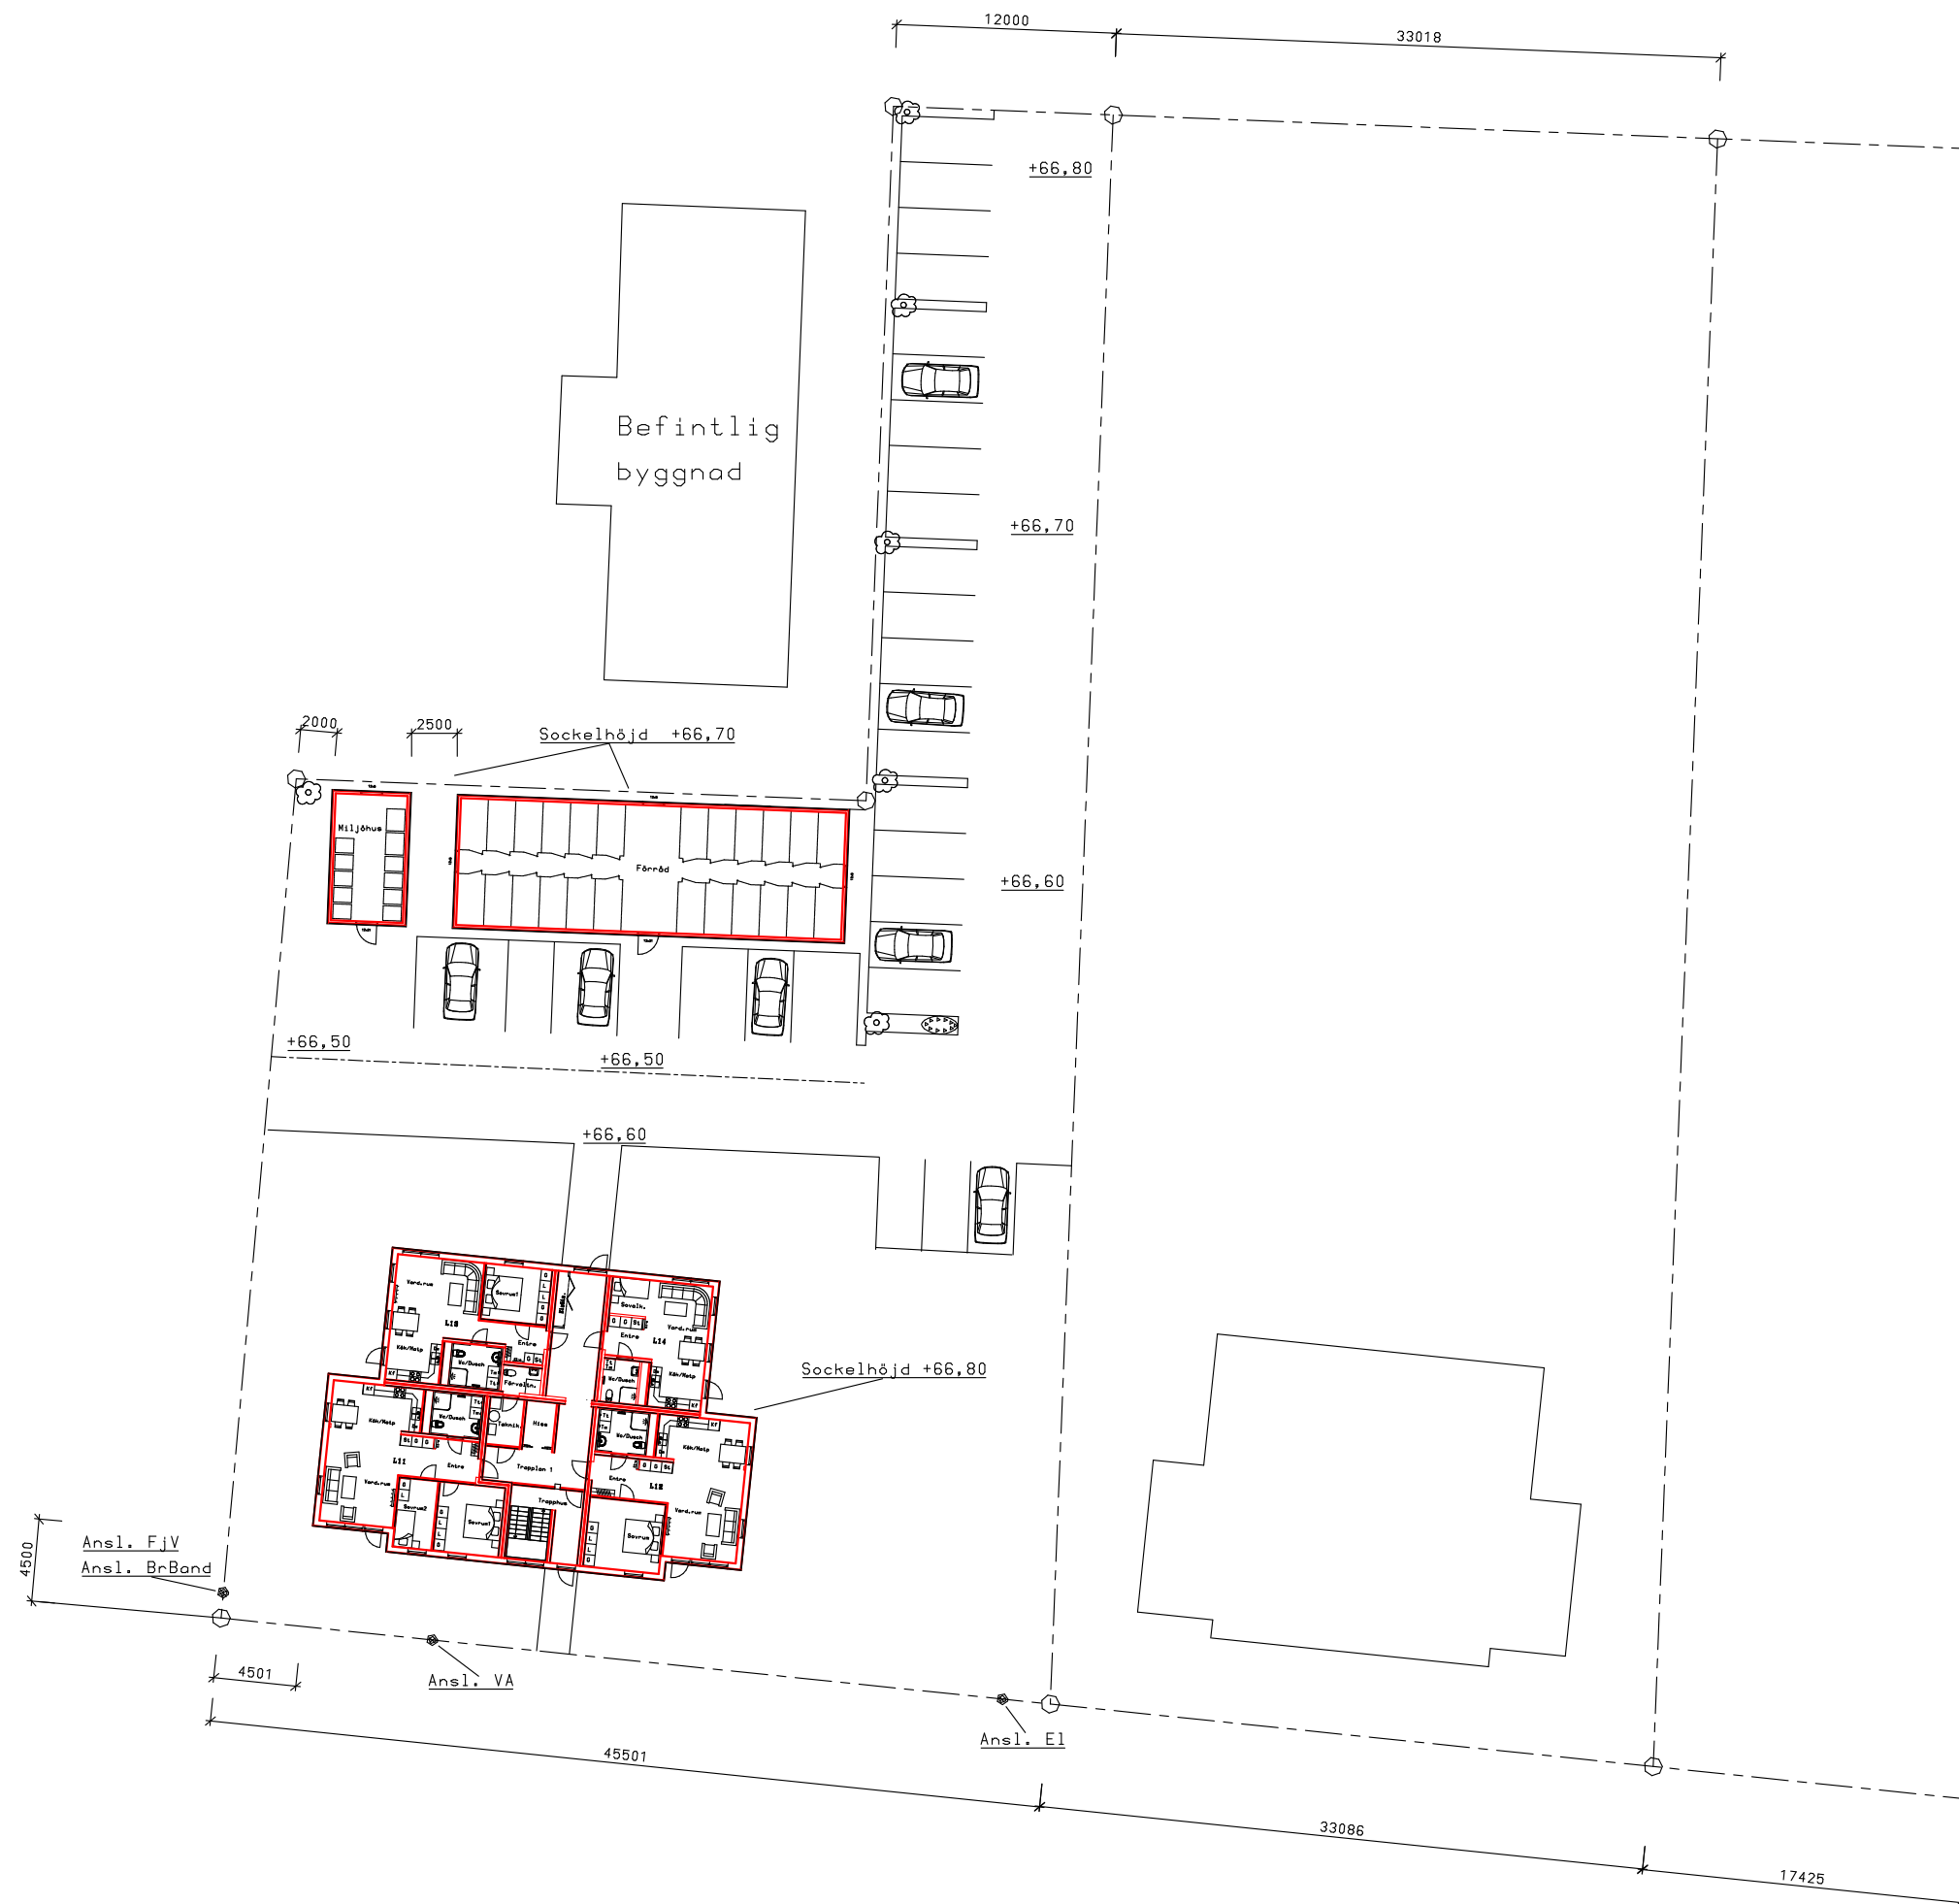

Förhandsskiss
Revidering 3 2009-03-05

Örkelljunga Bostäder AB

Del av Ejdern 10 m.fl
Örkelljunga Kommun
Nybyggnad Flerfamiljshus
Örkelljunga Bostäder

ÅSBO HUS
Tel: 0435-55555
Fax: 0435-55556
Internet: 22
200 30 00000000

RITAD AV: Mats Olsson
GRANSKAD AV: 683-Ejde
ARBETSNUMMER:
DATUM: 2009-01-22

Situationsplan SKALA 1:200
KOD:
RITNINGNUMMER:
A:105
REV: